


План озеленения М 1:500

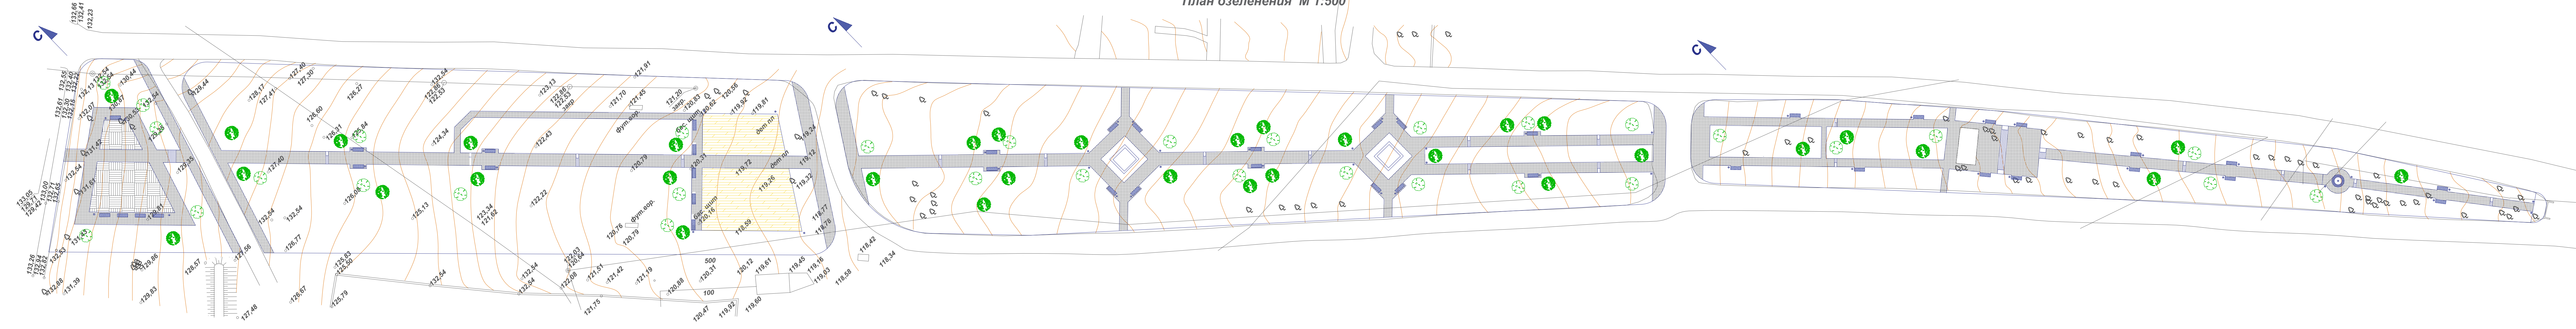

03-19-2019-ПЗУ					
Благоустройство территории парка по ул. Кирова г. Богучар Богучарского муниципального района Воронежской области					
Изм.	Колыч	Лист	№ док.	Подпись	Дата
Чертил	Колупаев				
Проверил	Беспалов				
ГИП	Покровский				
Директор	Сергеева				
				Стация	Лист
				Р	0
				Листов	0
Опорный план М 1:500				ООО "Резинатехинвест" СРО-П.037.36.1028.04.2012	

Согласовано
 Нач.пр. Г.Косиц.
 Имя Иподл. Подпись и дата
 Взам.инв.№