


Разбивочный план мощения зоны 1. М 1:200
 Парковая зона прогулочного отдыха

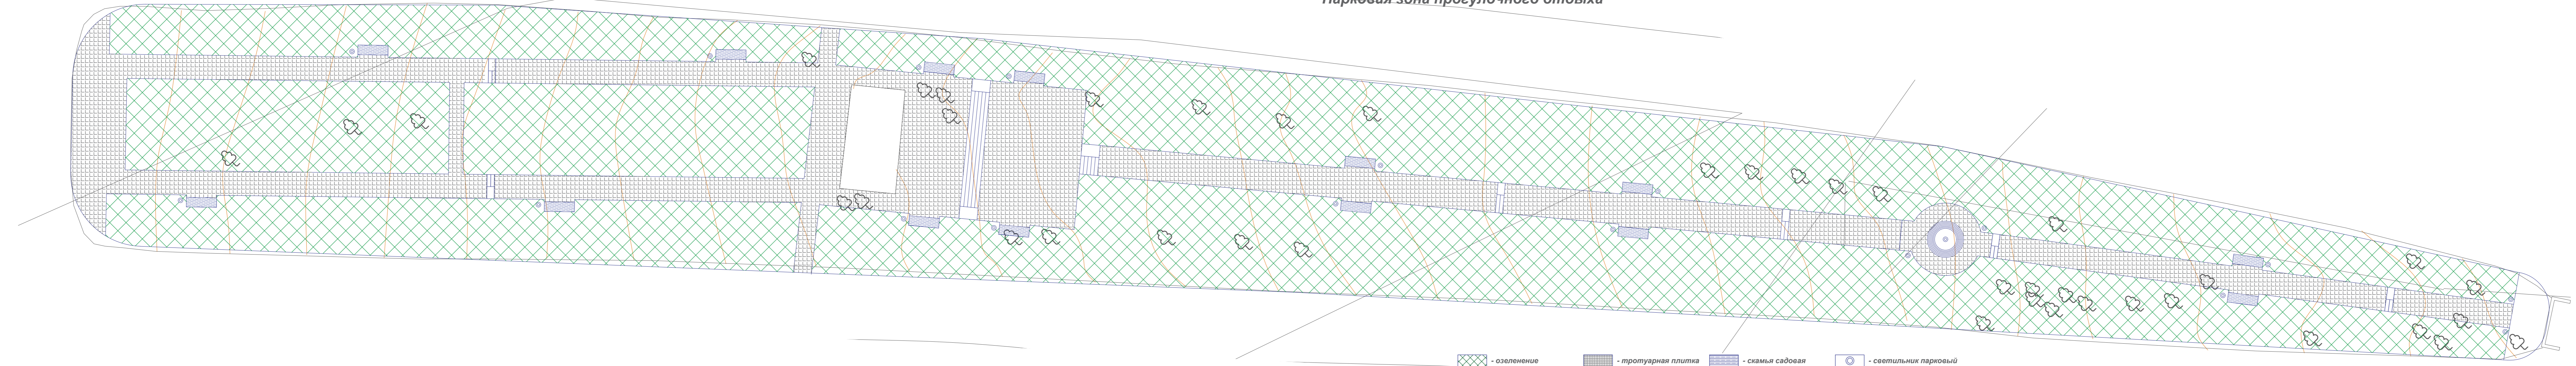

Согласовано
 Начр.
 Гл.контр.
 Взам.инв.№
 Подпись и дата
 Инв.№подл.

03-19-2019-ПЗУ					
Благоустройство территории парка по ул. Кирова г. Богучар Богучарского муниципального района Воронежской области					
Изм.	Колыч	Лист	№ док.	Подпись	Дата
Чертил	Колупаев				
Проверил	Беспалов				
ГИП	Покровский				
Директор	Сергеева				
Благоустройство территории парка				Стация	Лист
				Р	0
Разбивочный план мощения, зона 1. М:200				Листов 0	
				ООО "Резинатехинвест" СРО-П.037.36.1028.04.2012	